
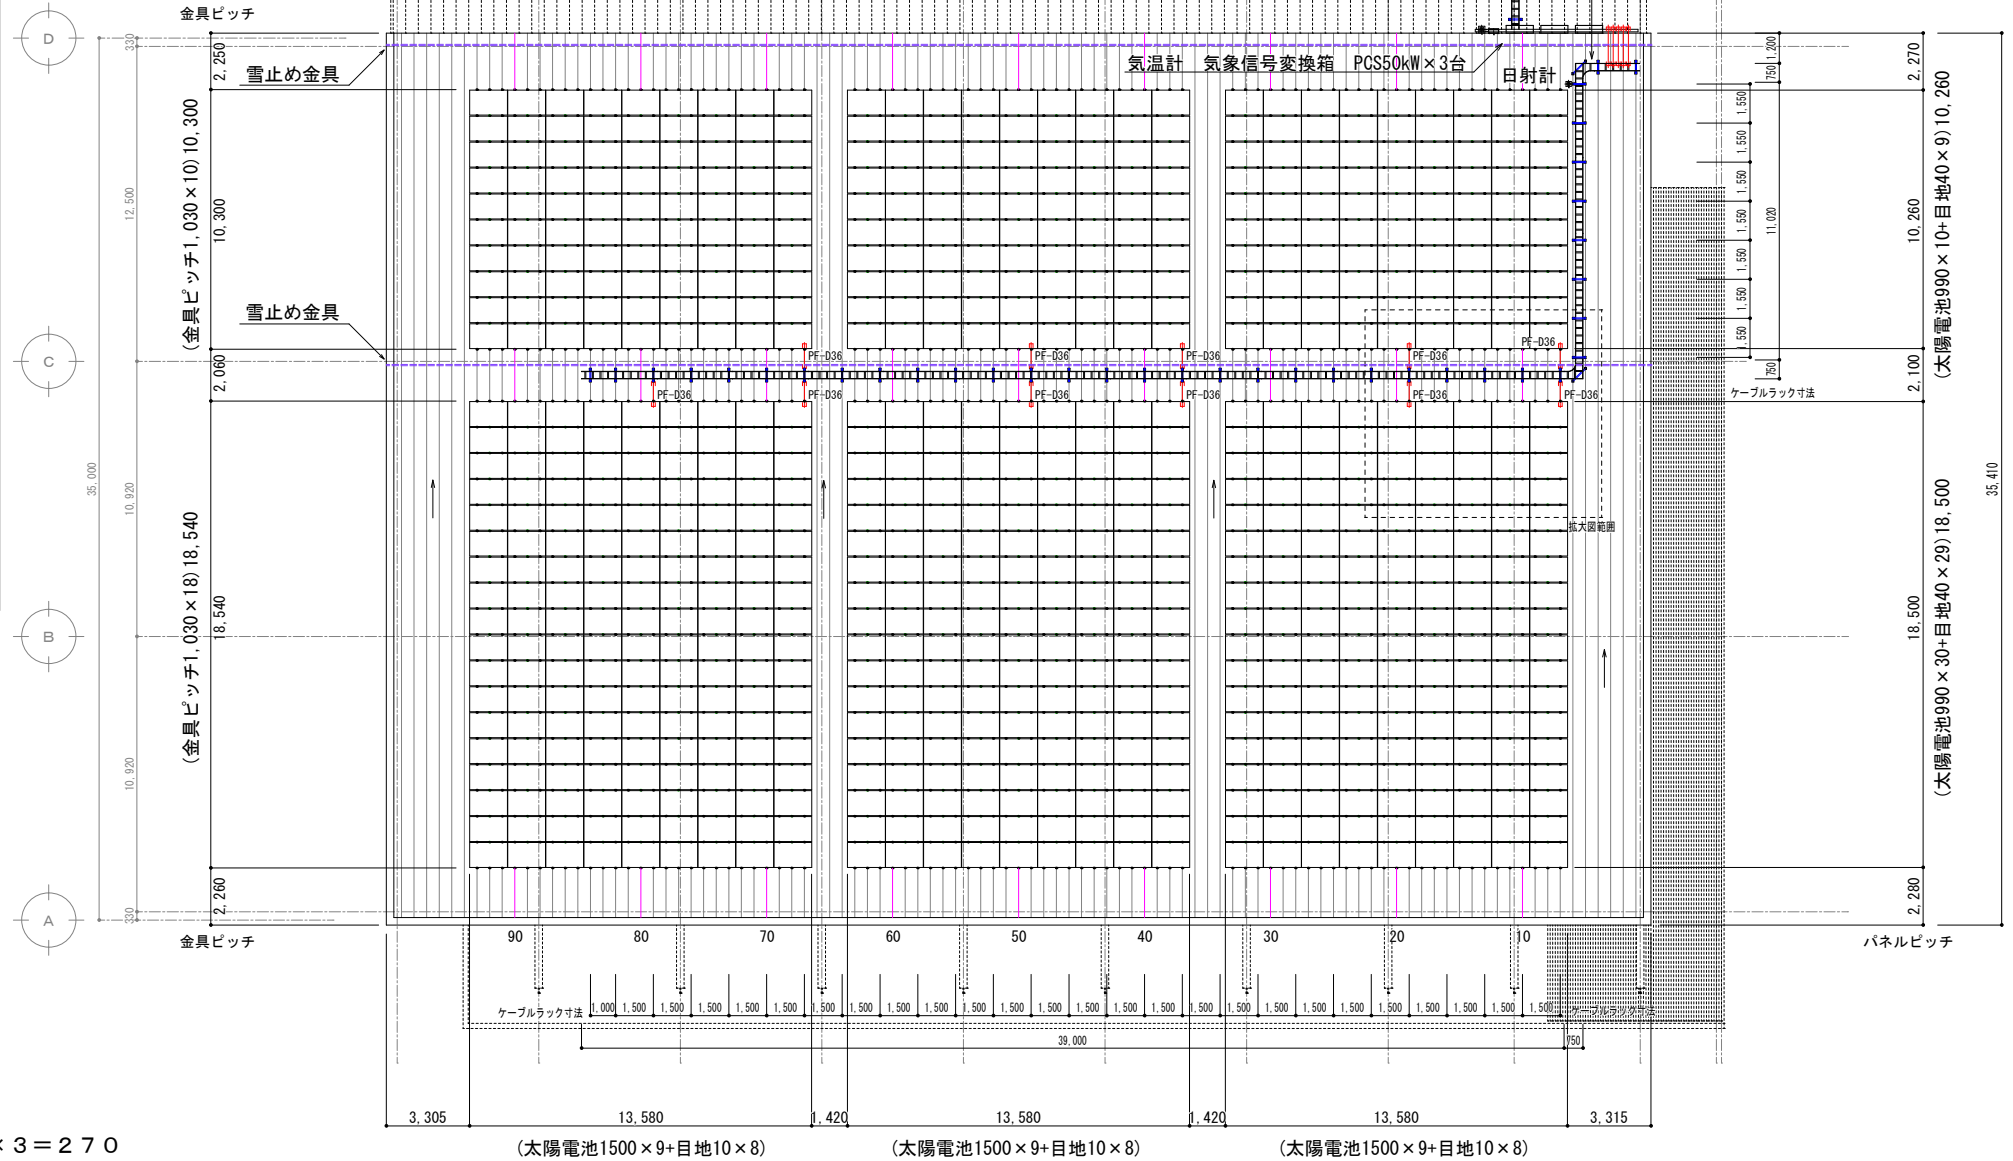


ハゼ式折板金具  
 端部用 : 324個  
 中間用 : 2106個  
 合計 : 2430個 (内接地プレート付き702個)

拡大図1/50

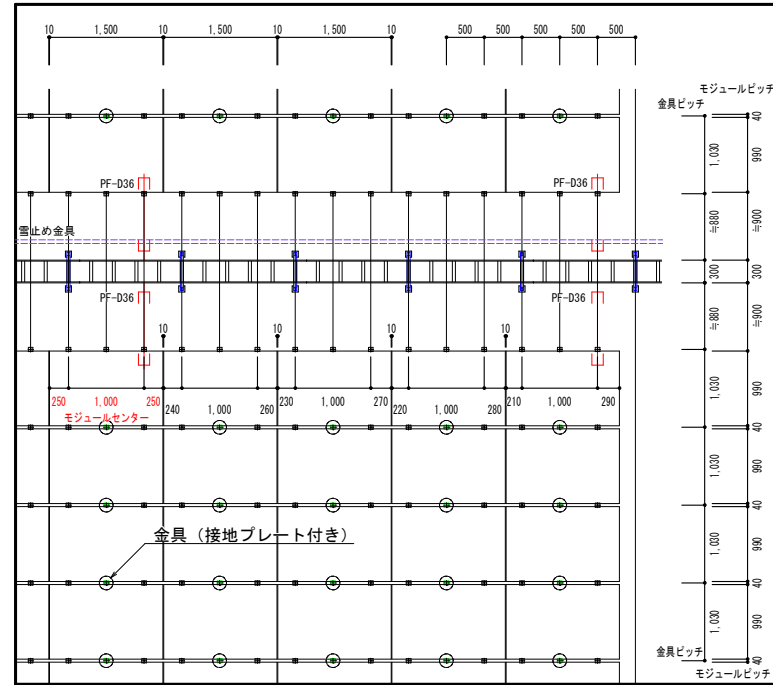

屋根太陽電池配置平面図 S : 1 / 150

備考	工事名	株式会社加貫ローラ製作所 滋賀工場 太陽光発電設備	図番	図名	縮尺	1/150	協和電気株式会社	図面番号
	図名	屋根太陽電池配置図	ファイル	屋根上施工図	日付	2021/11/15		