



色分けしている図面は、土地の区画を明確にした不動産登記法所定の地図が備え付けられるまでの間、これに代わるものとして備え付けられた図面であり、土地の位置及び形状の概略を記載した図面です。



請求 年月日	作成 年月日	出典 種別	縮尺不明	精度 区分	座標系 番号又は 記号	分類 地図に準ずる図面	地番 78番	種類 国土台帳附属地図	事項 方位不明
-----------	-----------	----------	------	----------	-------------------	----------------	-----------	----------------	------------

これは地図に準ずる図面に記録されている内容を証明した書面である。
(和歌山地方方法務局管轄)

令和2年6月18日
大阪法務局表土室出張所
登記官



登記年月日：平成1年12月11日

0197519

地番 79-1
79-4

地積測量


土地の所在 和歌山市南畑字東長市



三斜求積表

(ロ) 地番 : 79-4

底辺	高さ	倍面積
14.86	1.77	26.3022
15.60	1.36	21.2160
15.74	1.05	16.5270
20.92	1.11	23.2212
22.35	4.21	94.0935
22.86	0.40	9.1440
37.53	13.42	503.6526
38.25	0.70	26.7750
38.25	5.07	193.9275
23.28	12.25	285.1800
	倍面積	1200.0390
	面積	600.0195
	地積	600m ²

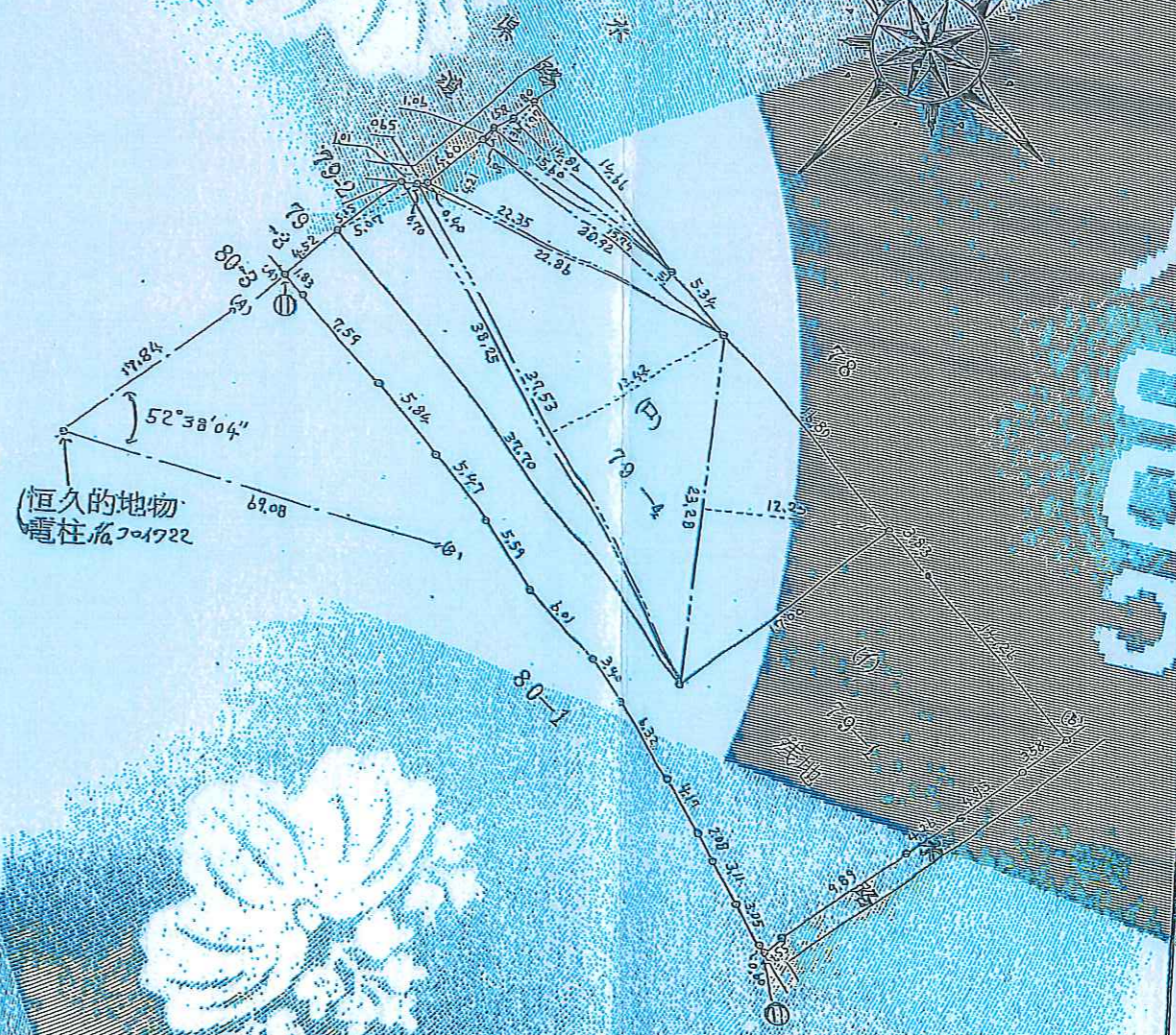

(イ) 地番 : 79-1 (差引計算)

公積	(ロ)	残地
1130.57	600.0195	530.5505
	地積	530m ²


これは図面に記録されている内容を証明したものである。
(和歌山地方法務局管轄)

令和2年6月18日 大阪法務局天王寺出張所

登記官



作製者	和歌山市3番丁77番地	申請人	中野信雄	縮尺	1/500
土地家屋調査士	森 勇 夫	申請年月日	平成元年12月10日作製	台	刻 (コルナ)

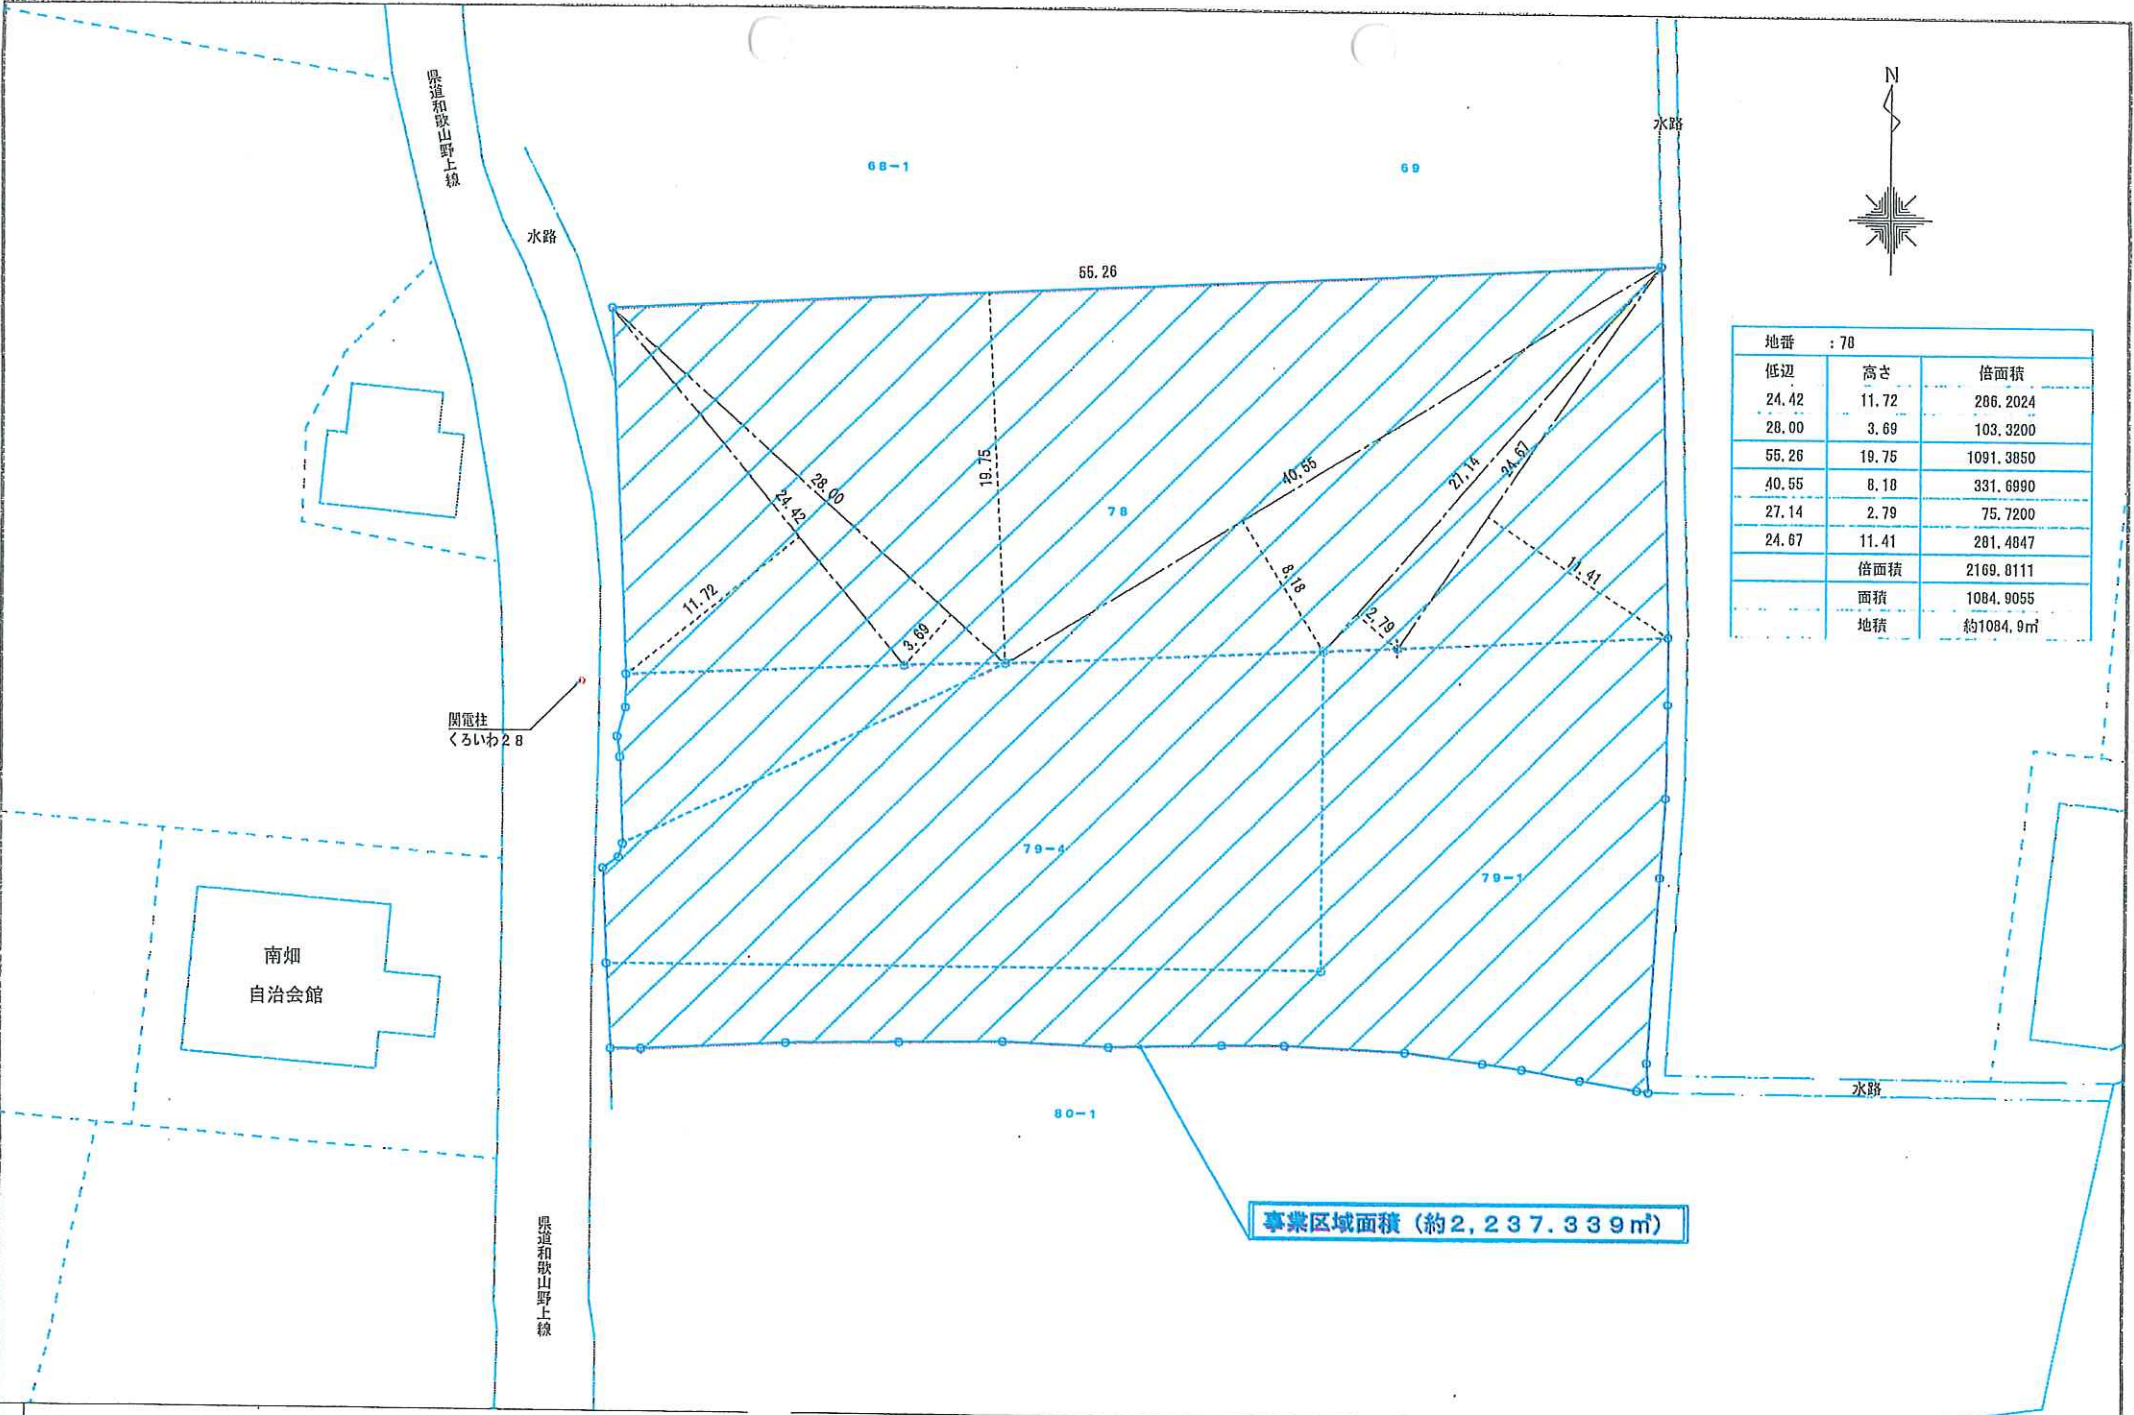

地番 : 70

低辺	高さ	倍面積
24.42	11.72	286.2024
28.00	3.69	103.3200
55.26	19.75	1091.3850
40.55	8.10	331.6990
27.14	2.79	75.7200
24.87	11.41	281.4847
	倍面積	2169.8111
	面積	1084.9055
	地積	約1084.9㎡

事業区域面積 (約 2,237.339㎡)